


図-2-5 旧八間堀川計画縦断面図



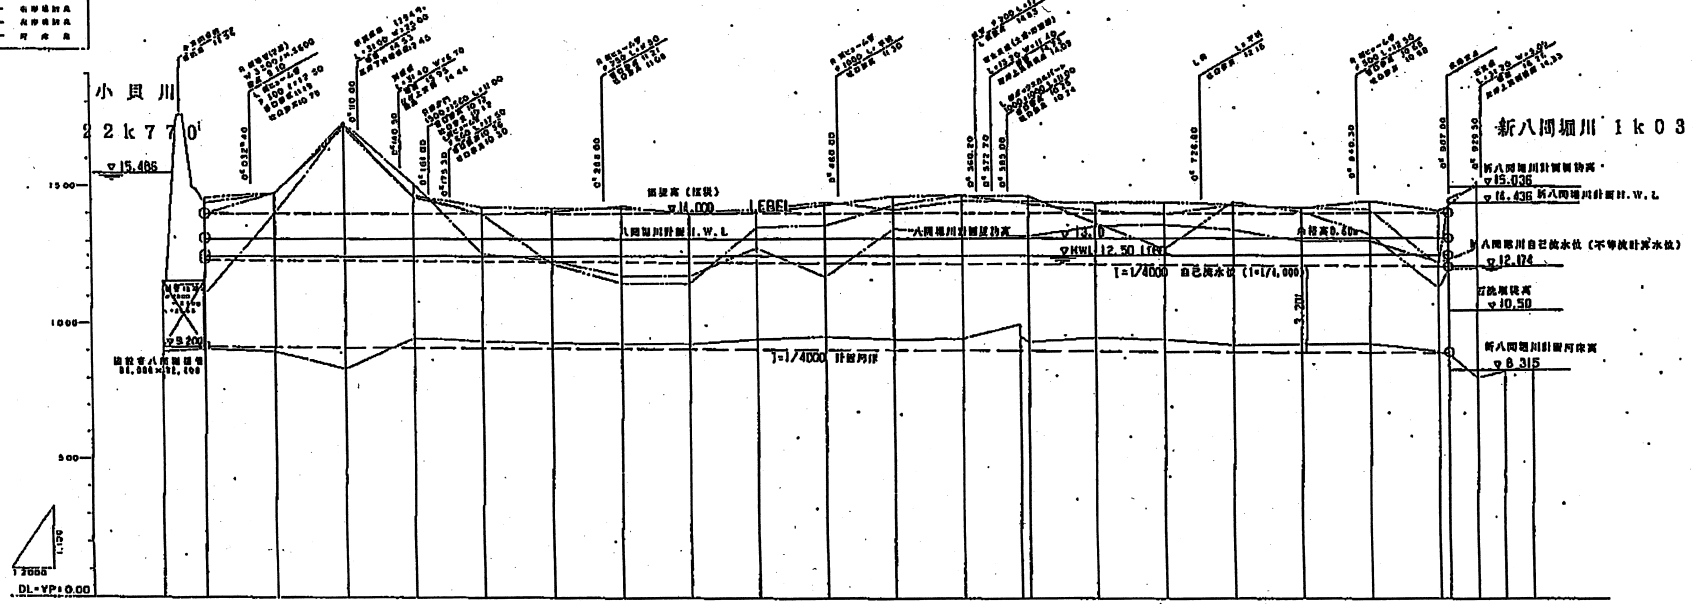

八間堀川縦断面図